


4 UNITES URBAIN

HAB. SYLVAIN DESROCHERS
HAB. PAYMENT BRUNETTE

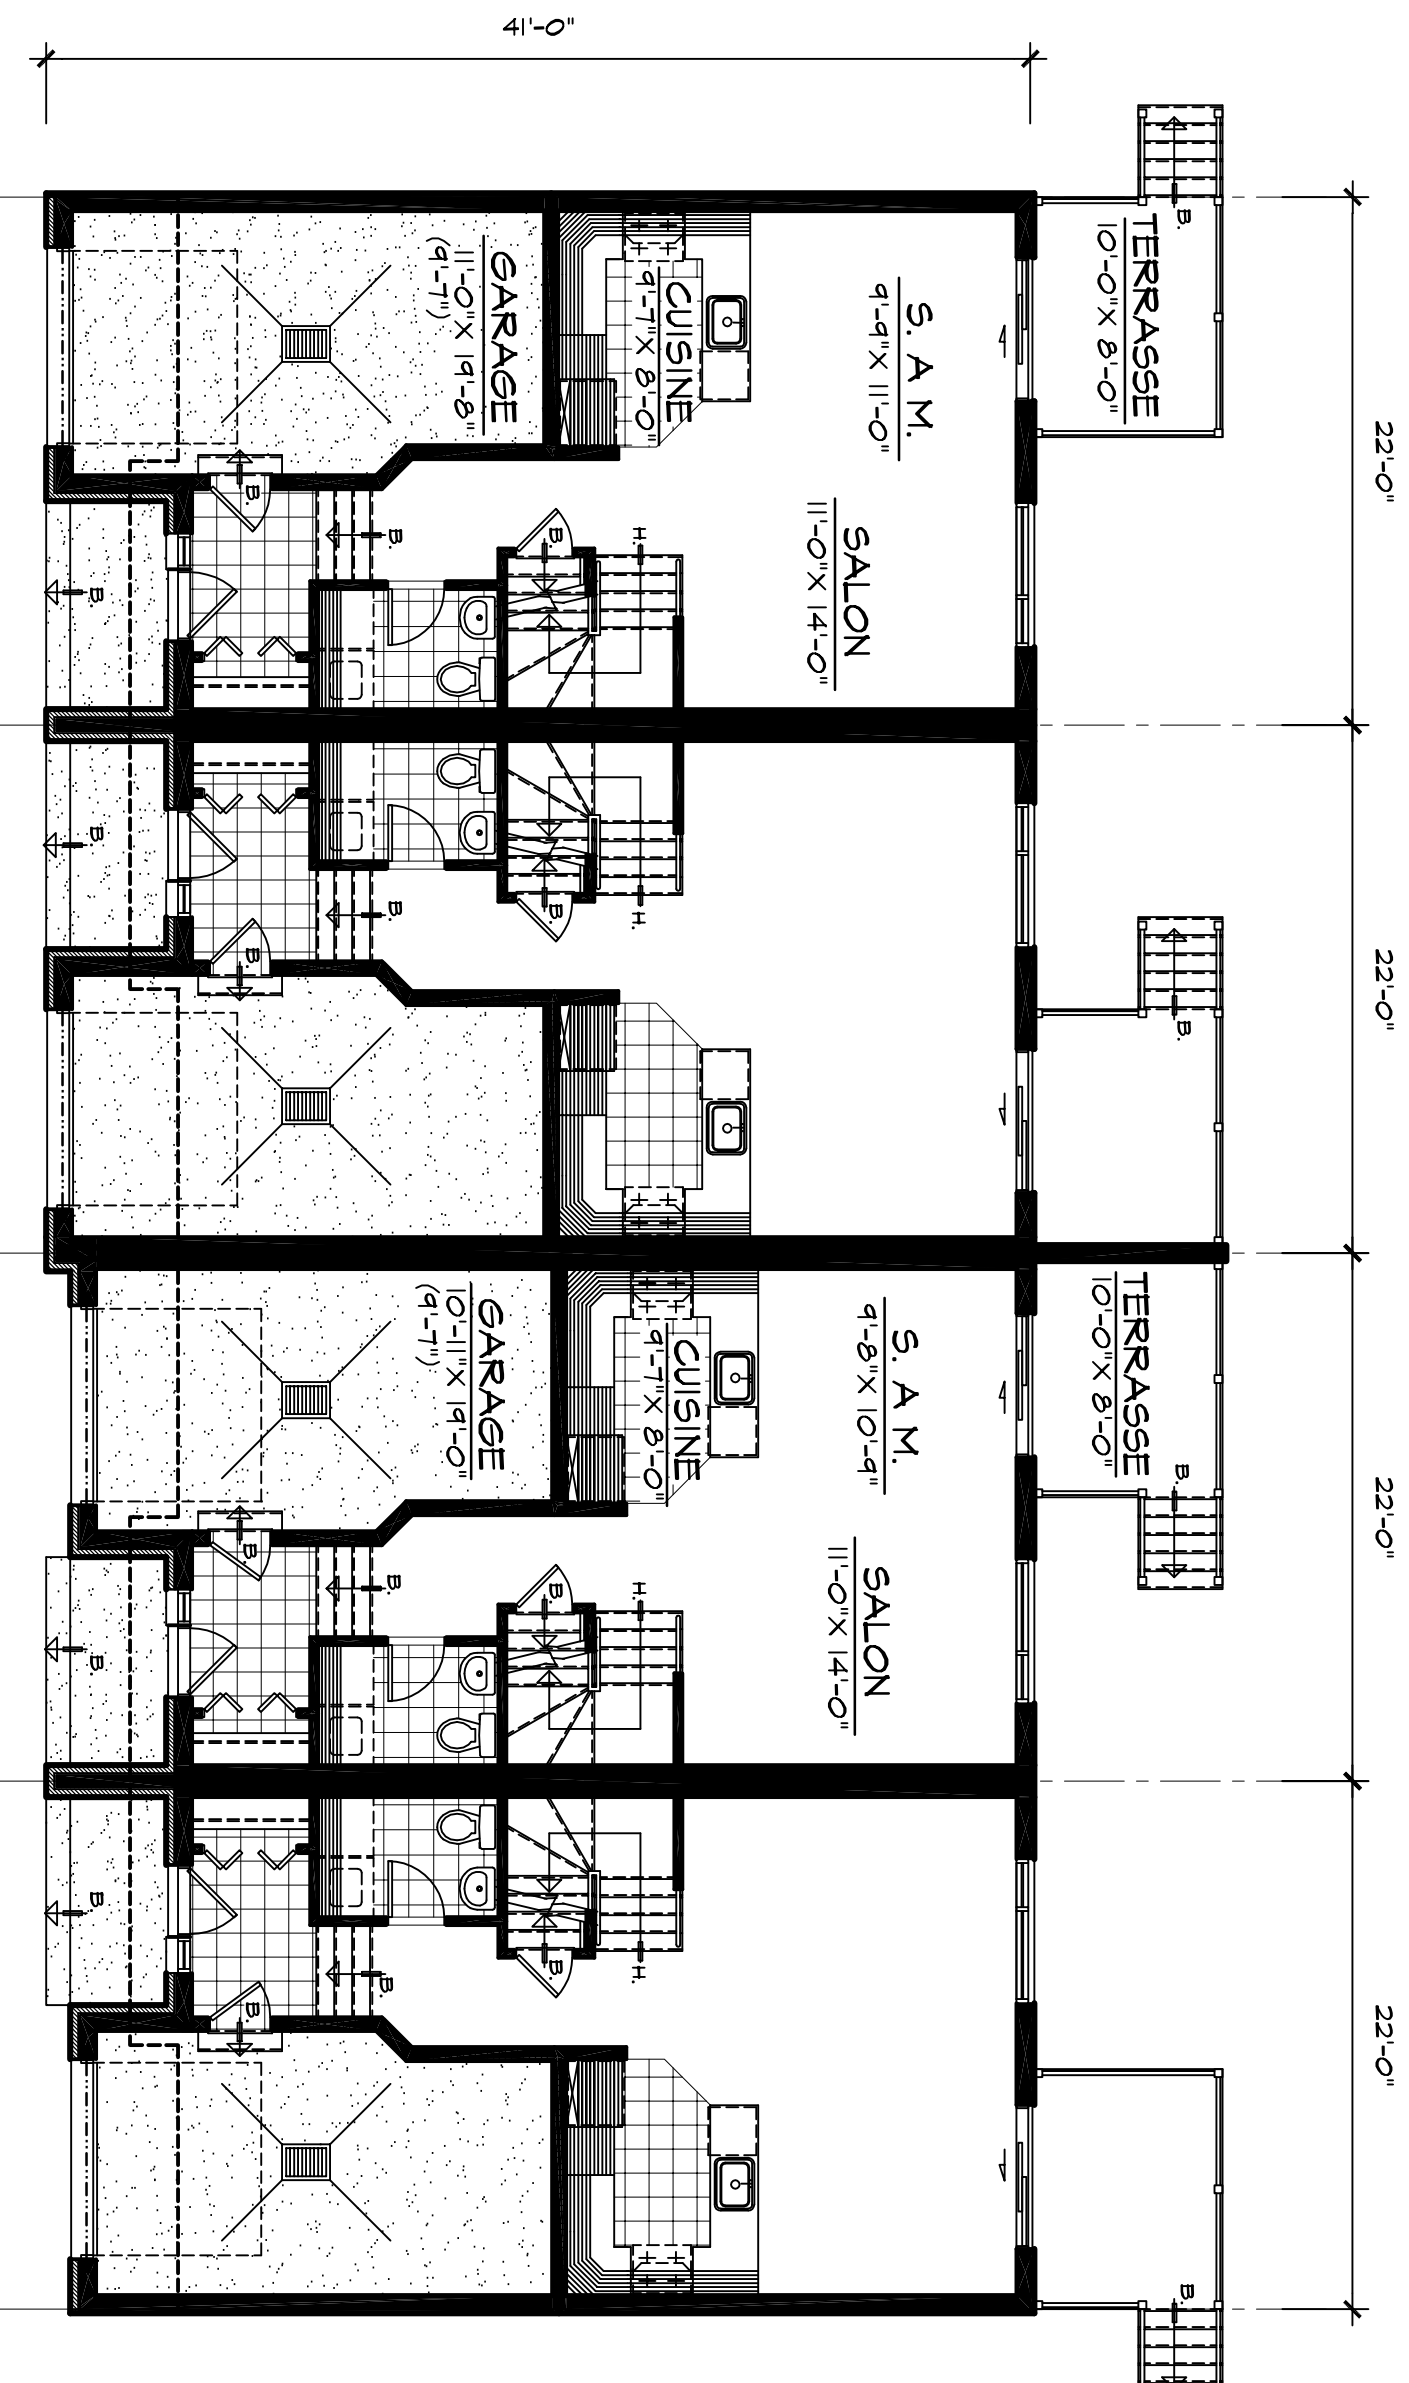


REZ-DE-CHAUSSEE (DOSSIER : 267-15)
(SUPERFICIE BRUTE DE PLANCHER TOTALE : +/- 1418 P.I. CAR.)

Reproduction complète ou partielle interdite.
Les dimensions ou aménagement sont sujets
à modifications sans avis préalable.

4 UNITES URBAIN

HAB. SYLVAIN DESROCHERS
HAB. PAYMENT BRUNETTE

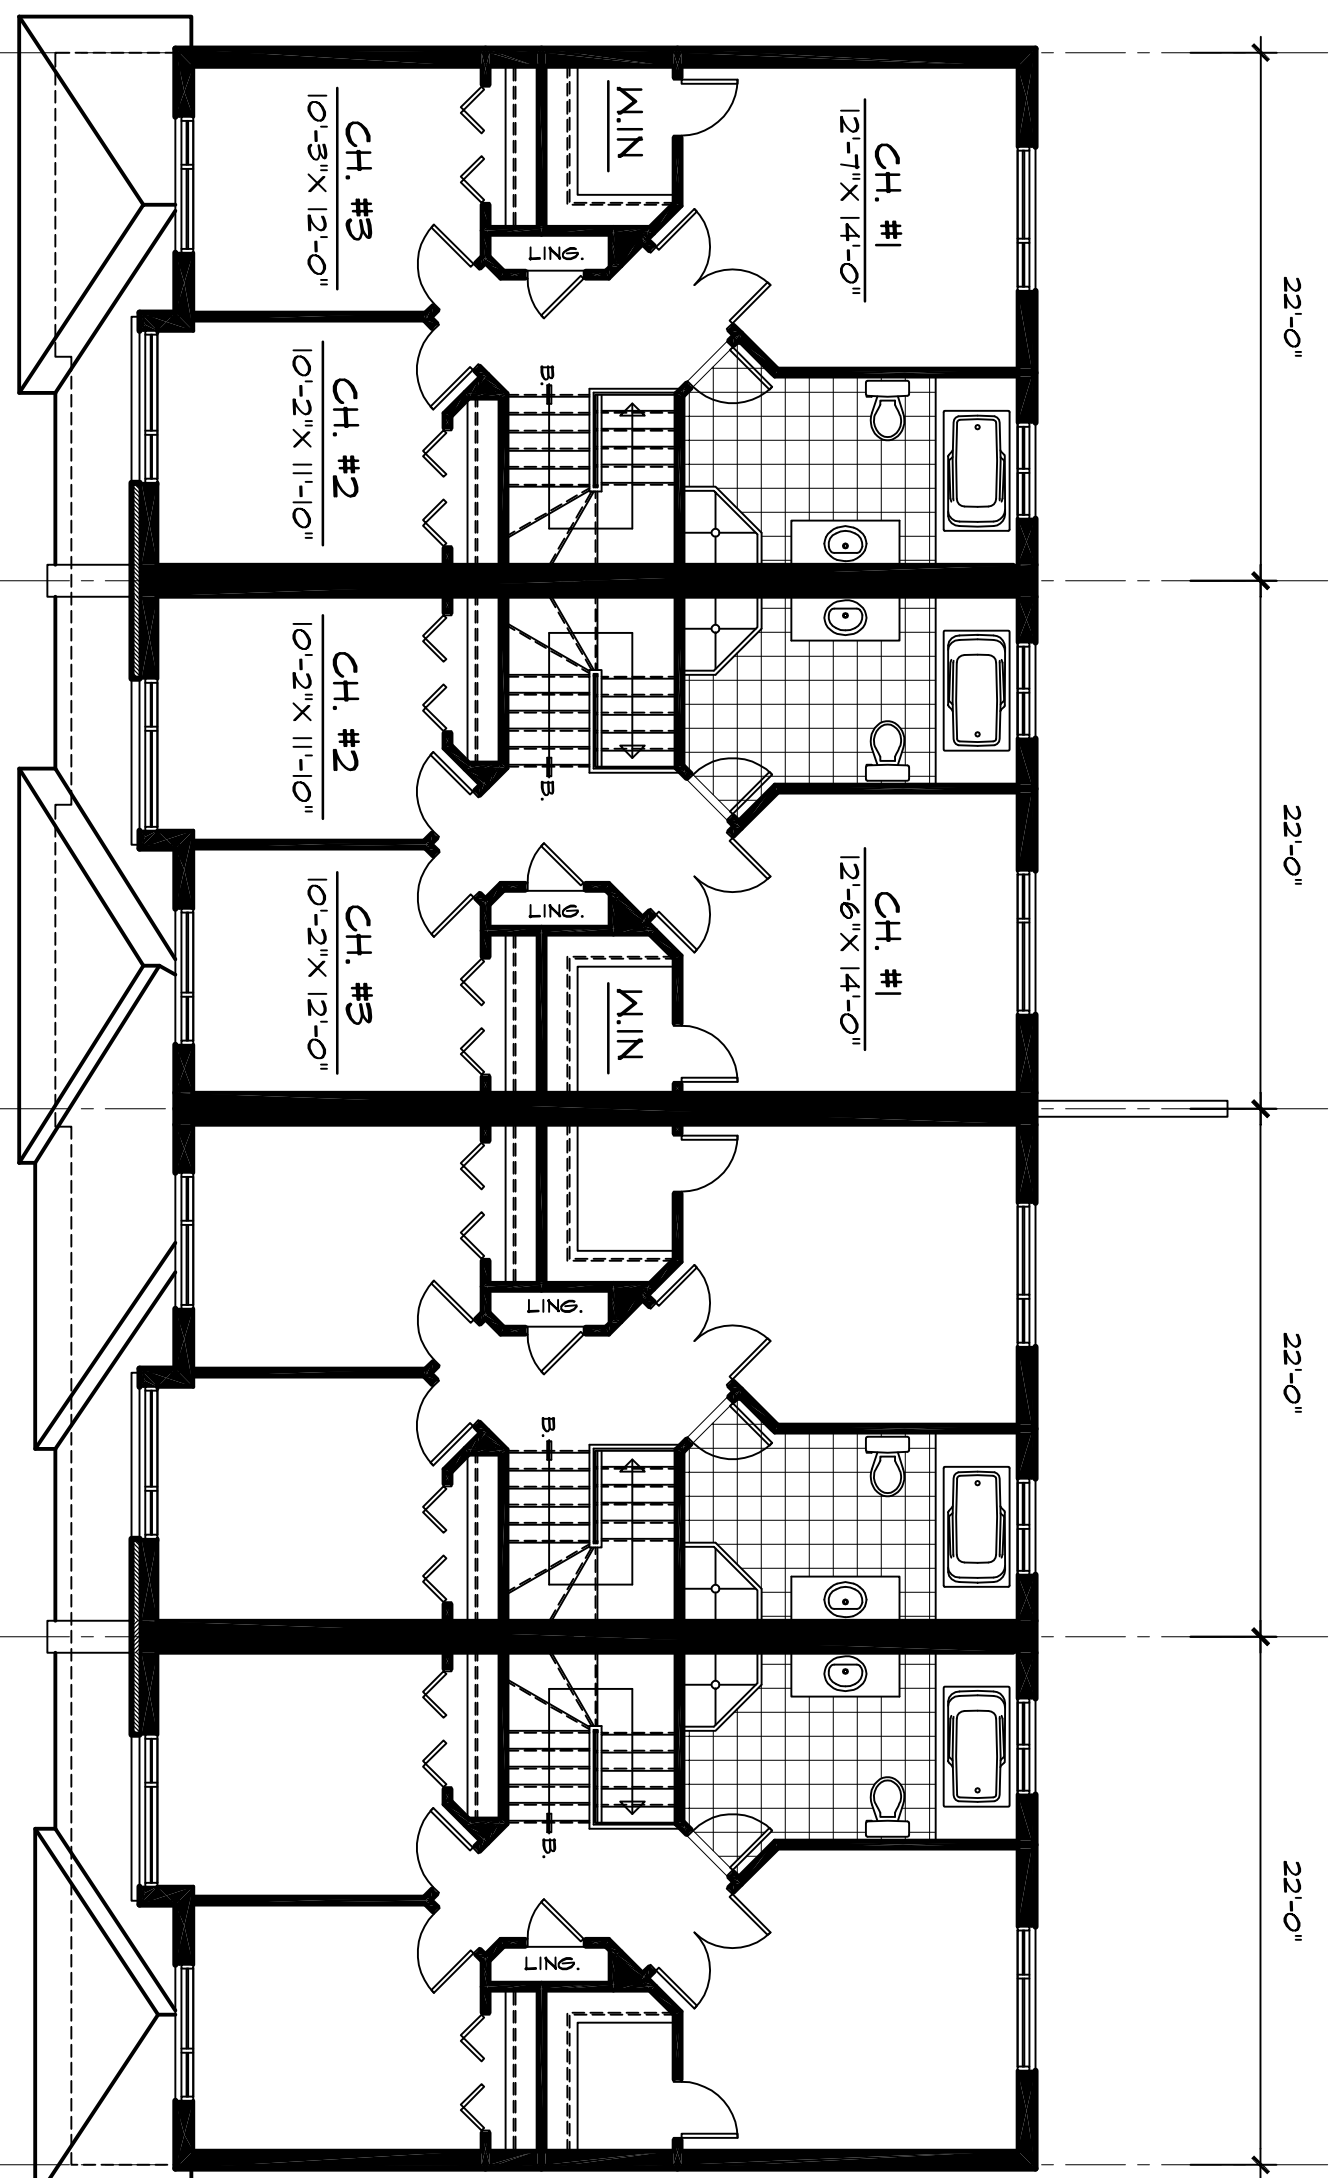

ETAJE
(DOSSIER : 267-15)

Reproduction complète ou partielle interdite.
Les dimensions ou aménagement sont sujets
à modifications sans avis préalable.