


# RUFFIAC

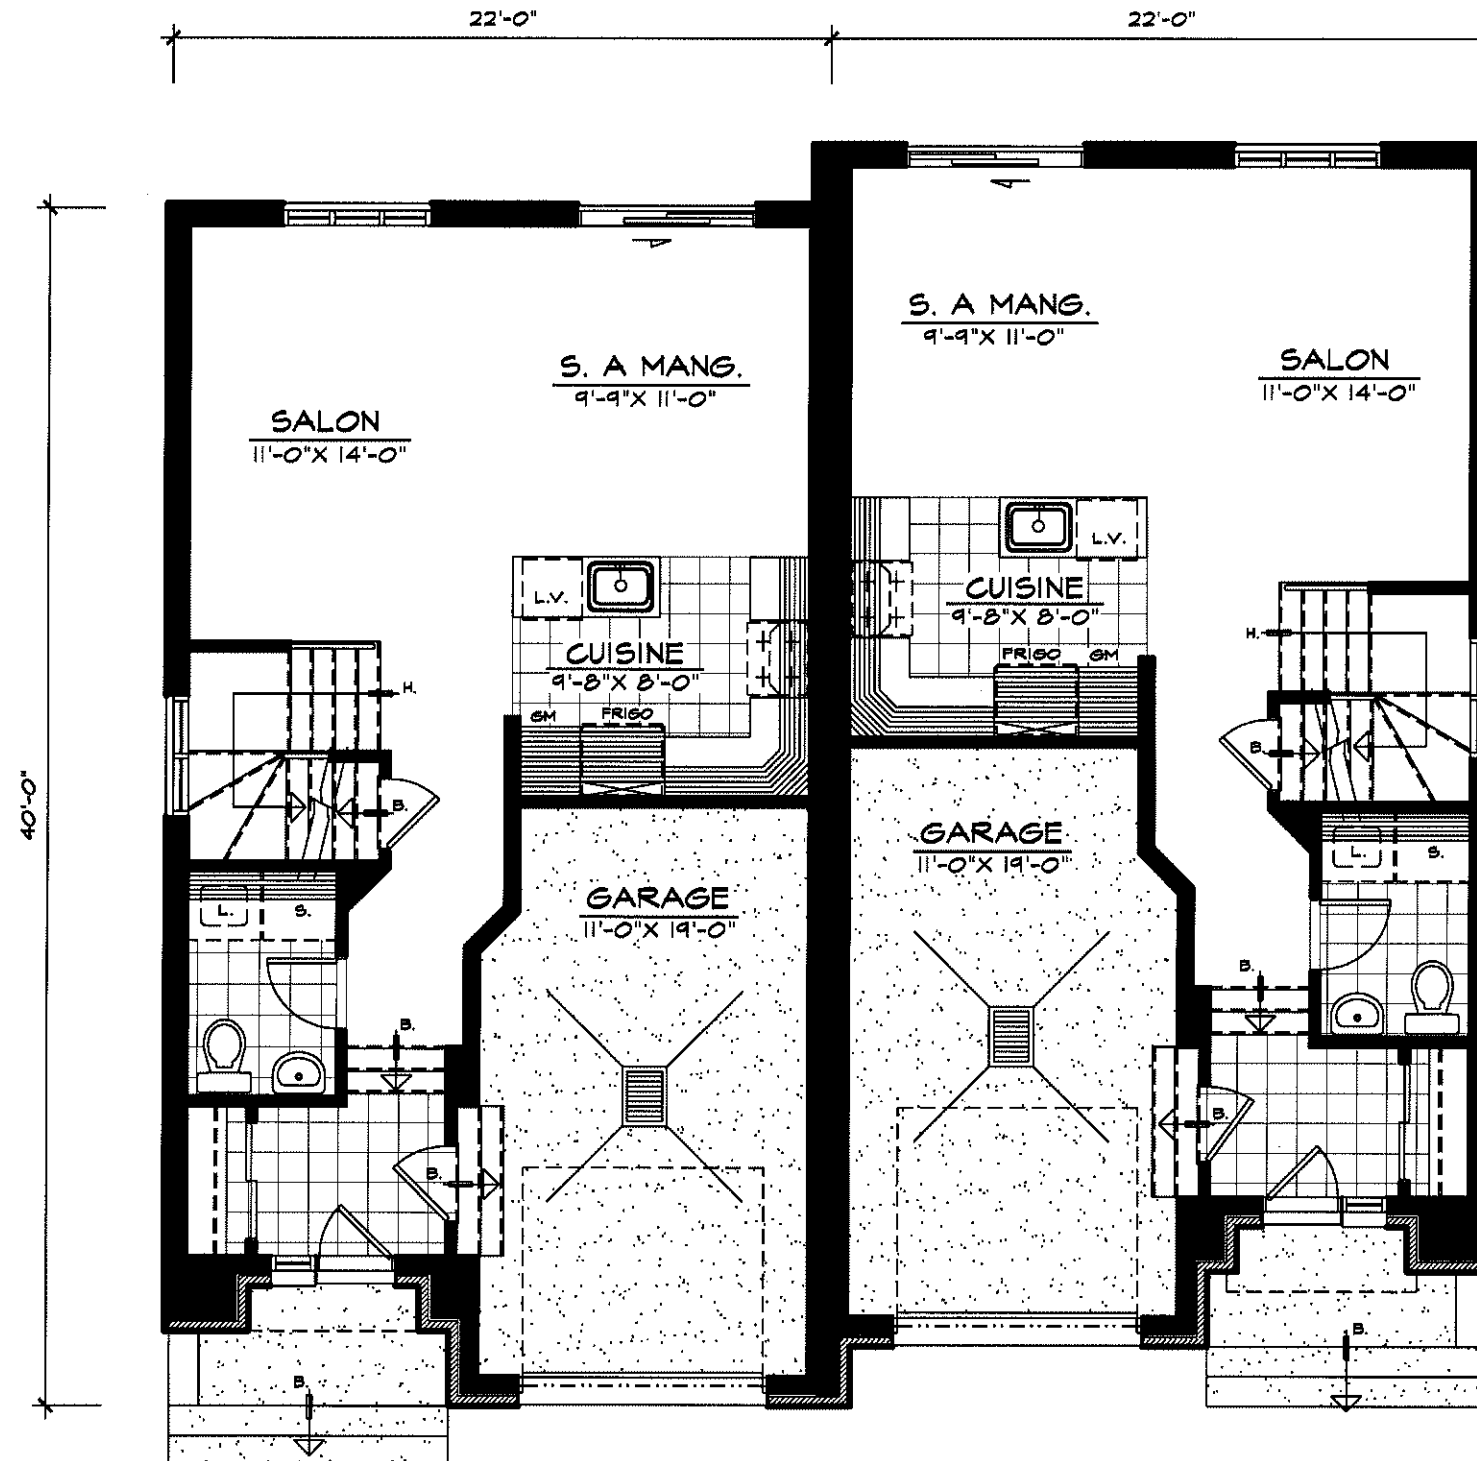


**REZ-DE-CHAUSSEE** (606 pl.ca. GARAGE 236 pl.ca. )

Reproduction complète ou partielle interdite.  
Les dimensions ou aménagement sont sujets  
à modifications sans avis préalable.



# RUFFIAC

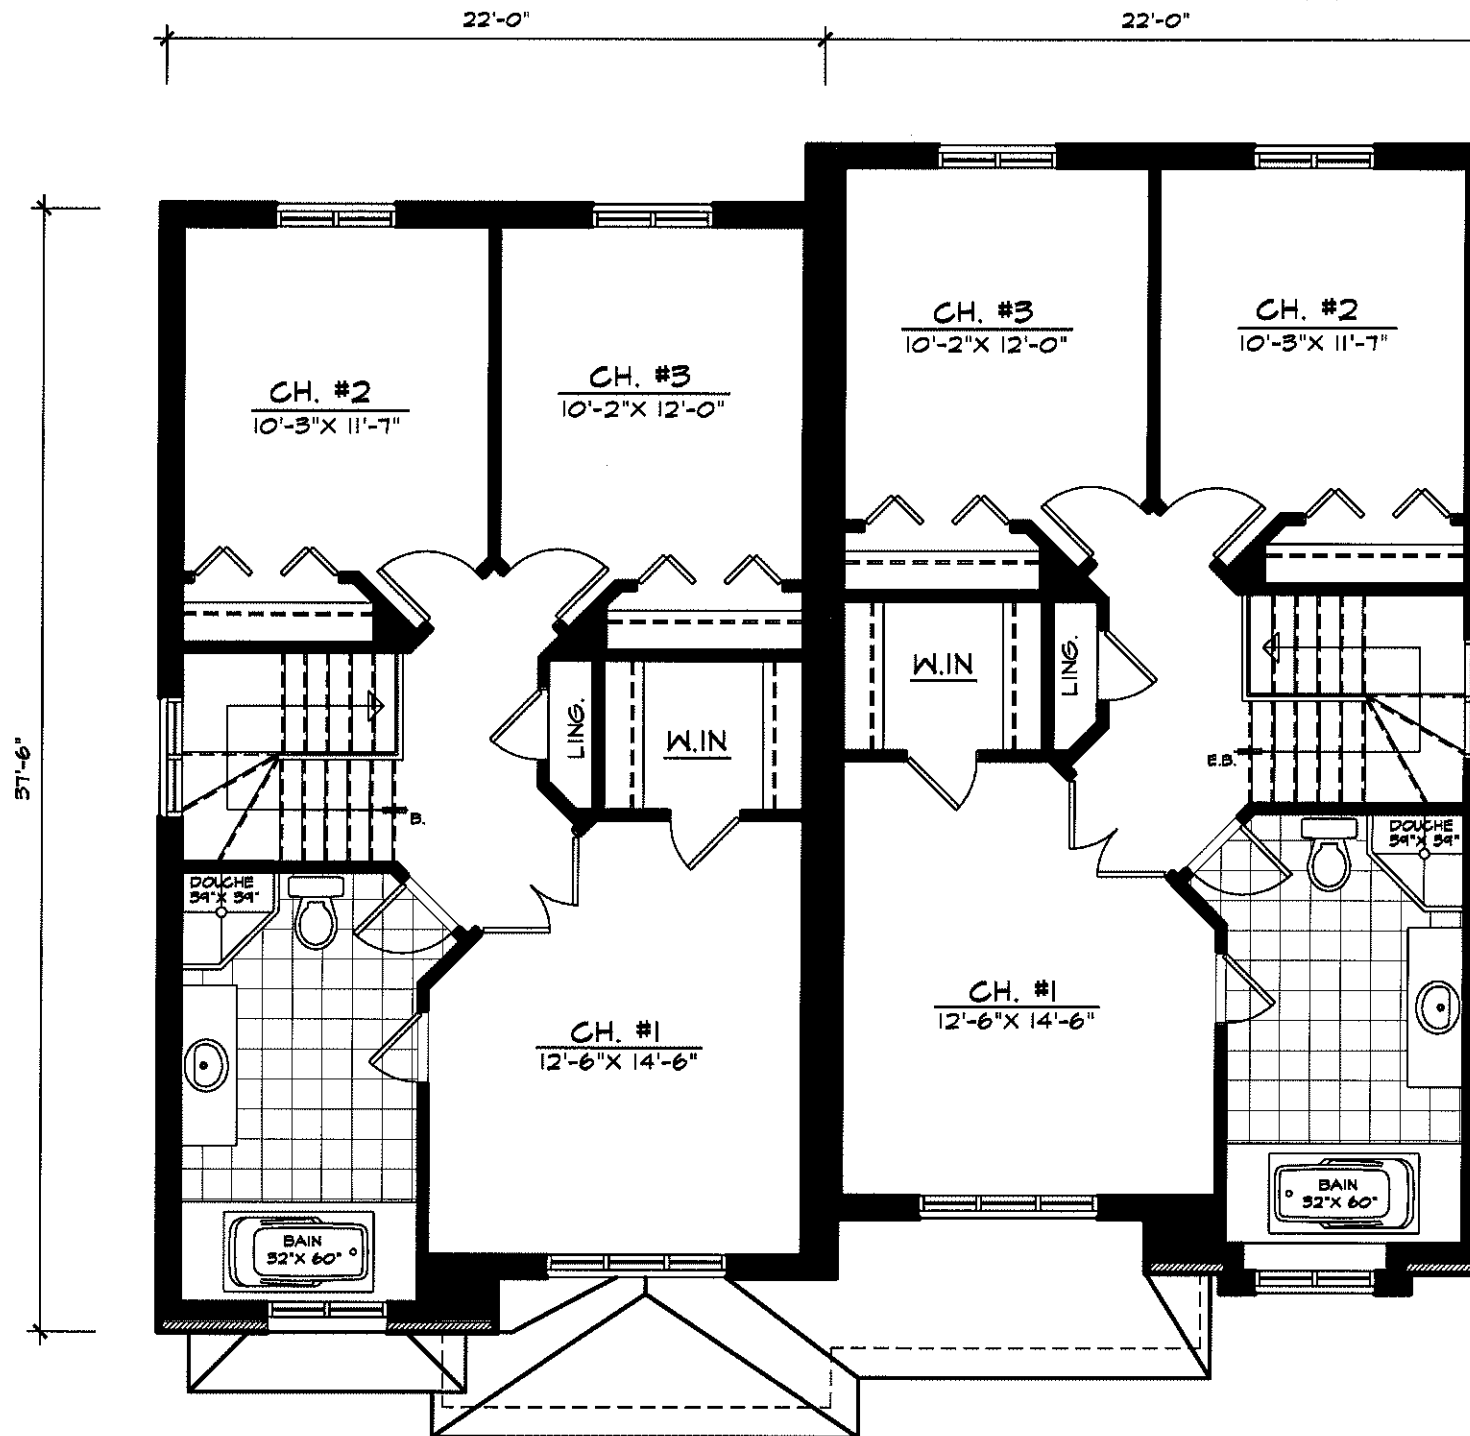

**ETAGE** (803 pl.ca.)

Reproduction complète ou partielle interdite.  
Les dimensions ou aménagement sont sujets  
à modifications sans avis préalable.

