



2 UNITES URBAIN

HAB. SYLVAIN DESROCHERS
HAB. PAYMENT BRUNETTE

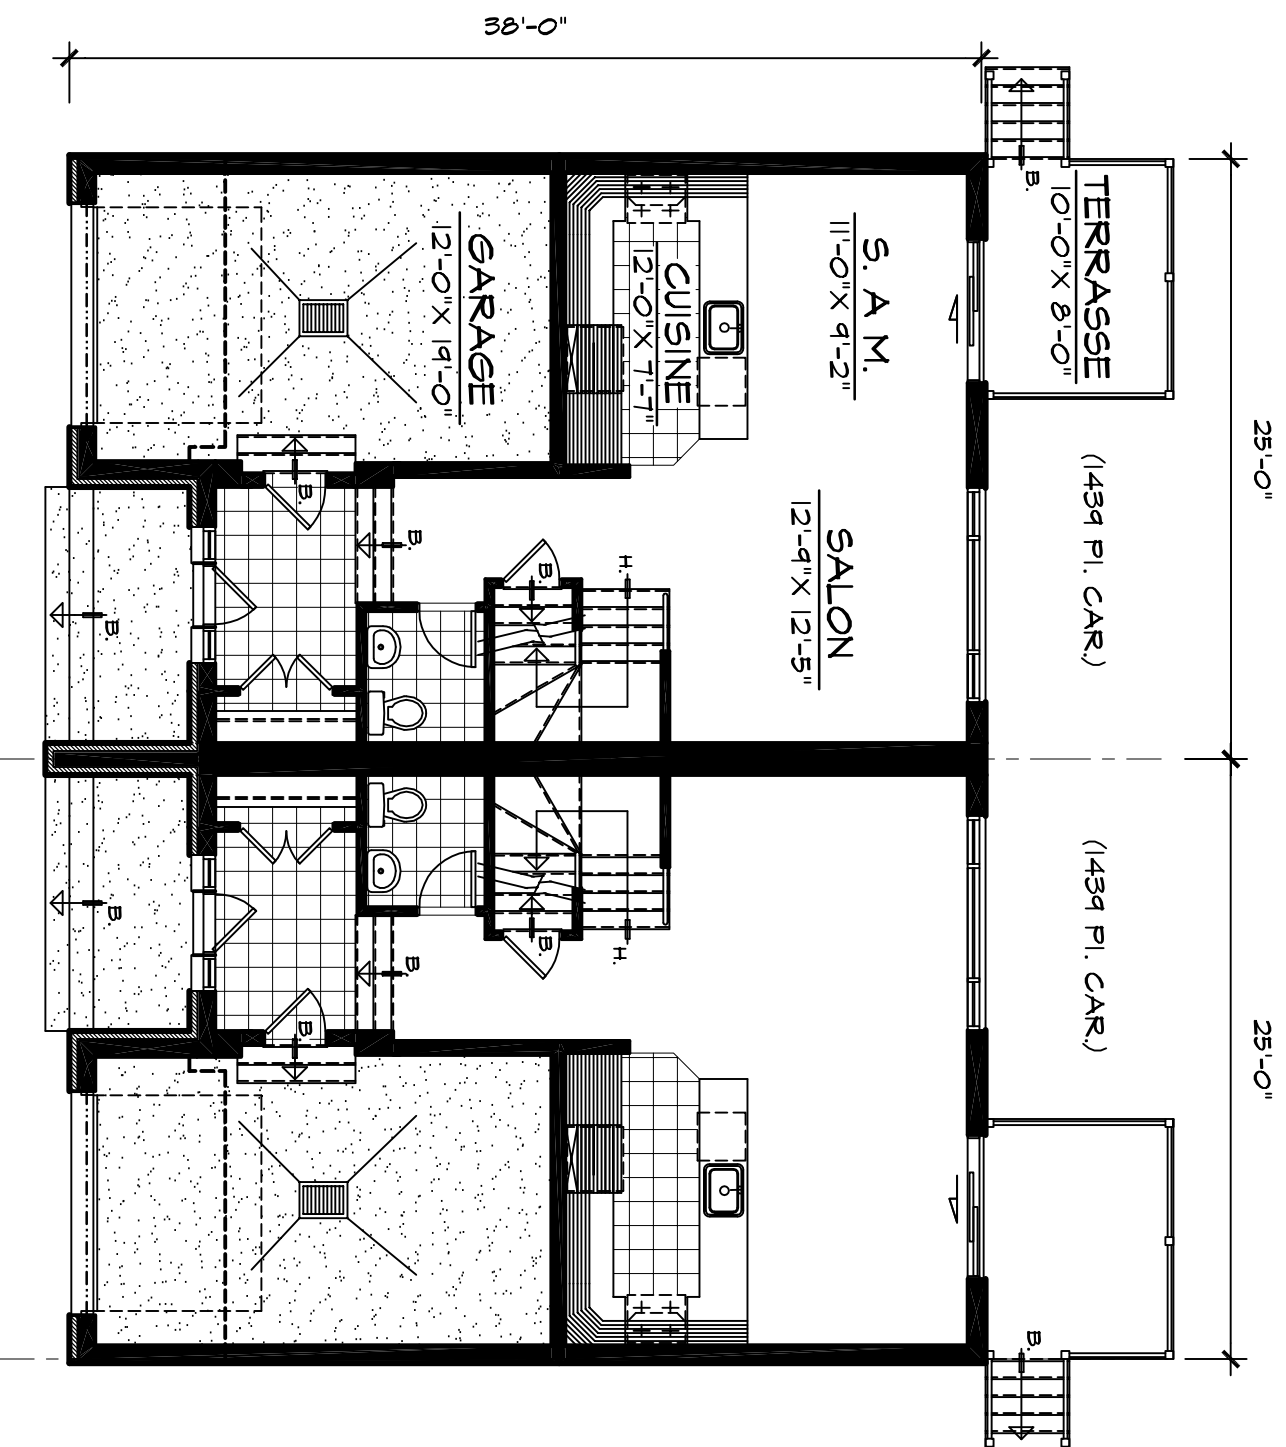

REZ-DE-CHAUSSEE
(DOSSIER : 243-15)

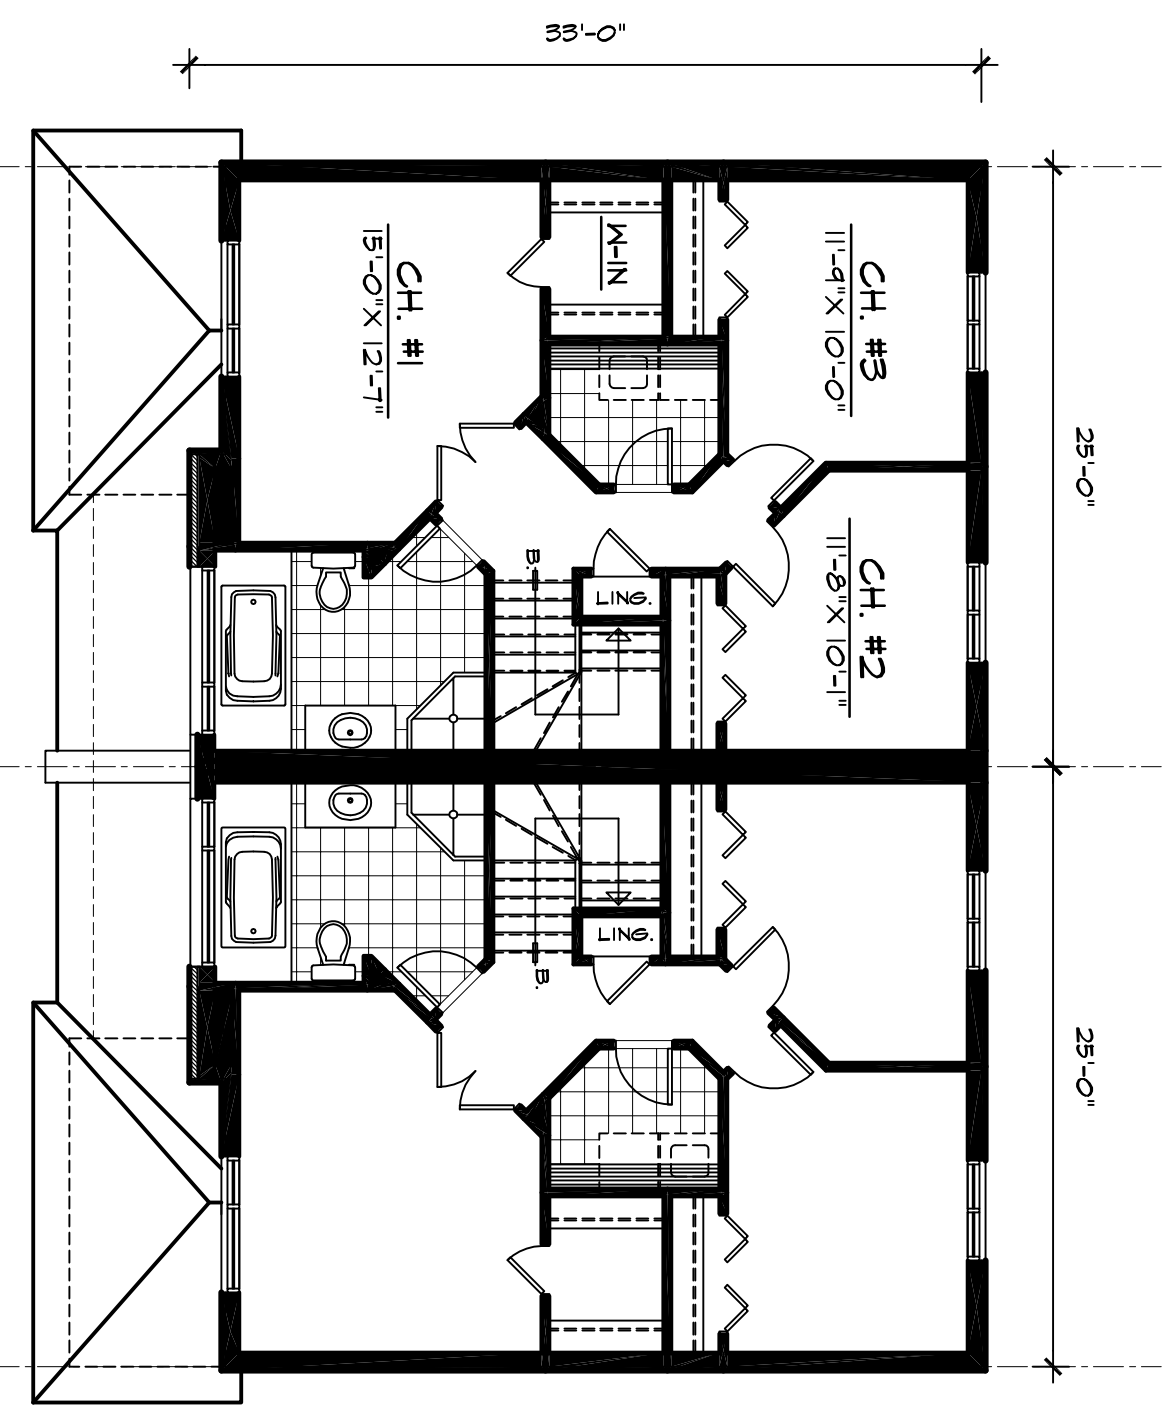

ÉTAGE

Reproduction complète ou partielle interdite.
Les dimensions ou aménagement sont sujets
à modifications sans avis préalable.

